


Type A
Bouwnummer: 1, 2, 3, 4, 5 en 6

-BEGANE GROND-

schaal 1:50



Bergingen

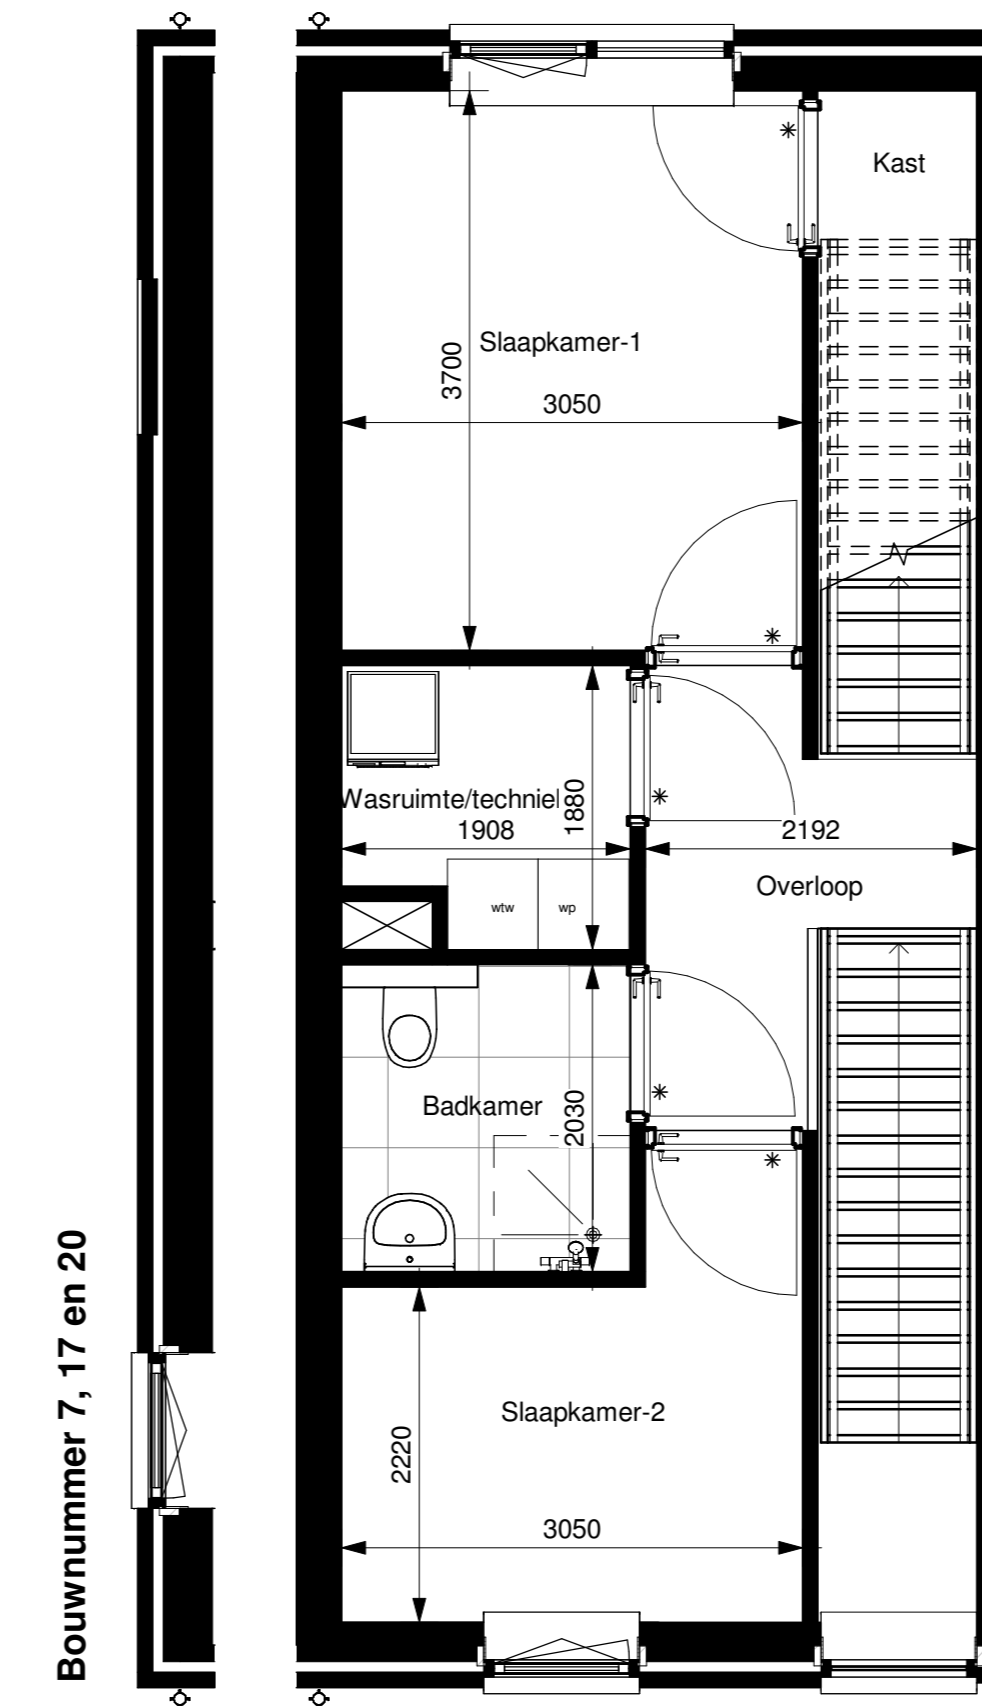


Bouwnummer 7, 17 en 20

Type B
Bouwnummer: 7, 9, 11, 13, 17, 19


Type Bs
Bouwnummer: 8, 10, 12, 14, 18 en 20

-EERSTE VERDIEPING-


schaal 1:50

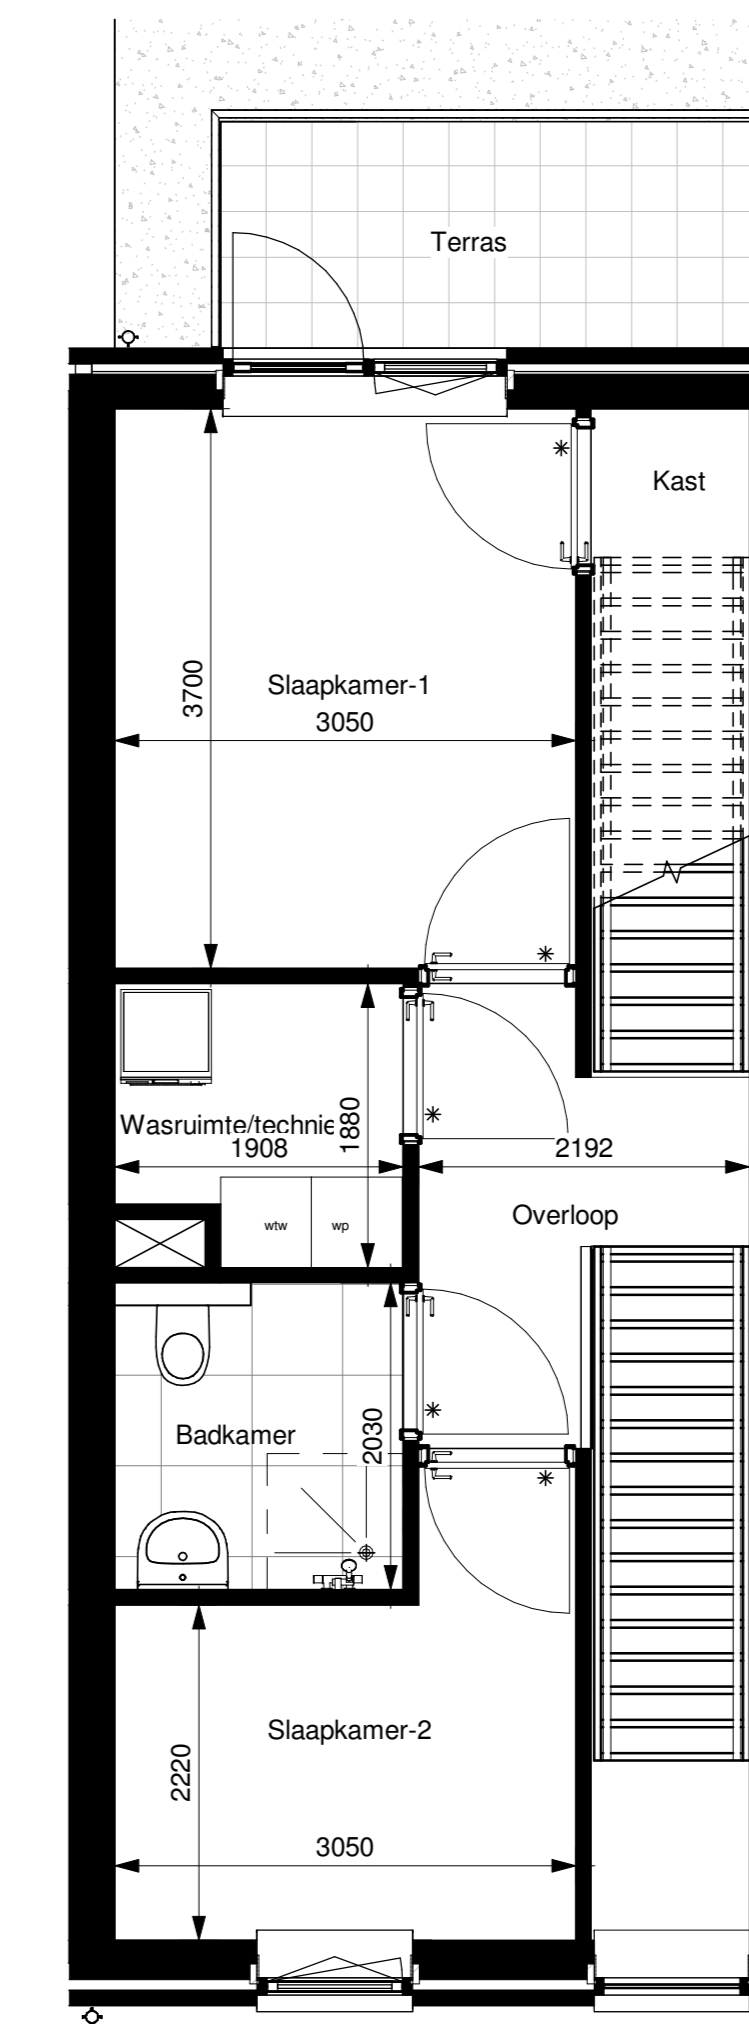

Type B - met terras
Bouwnummer: 15

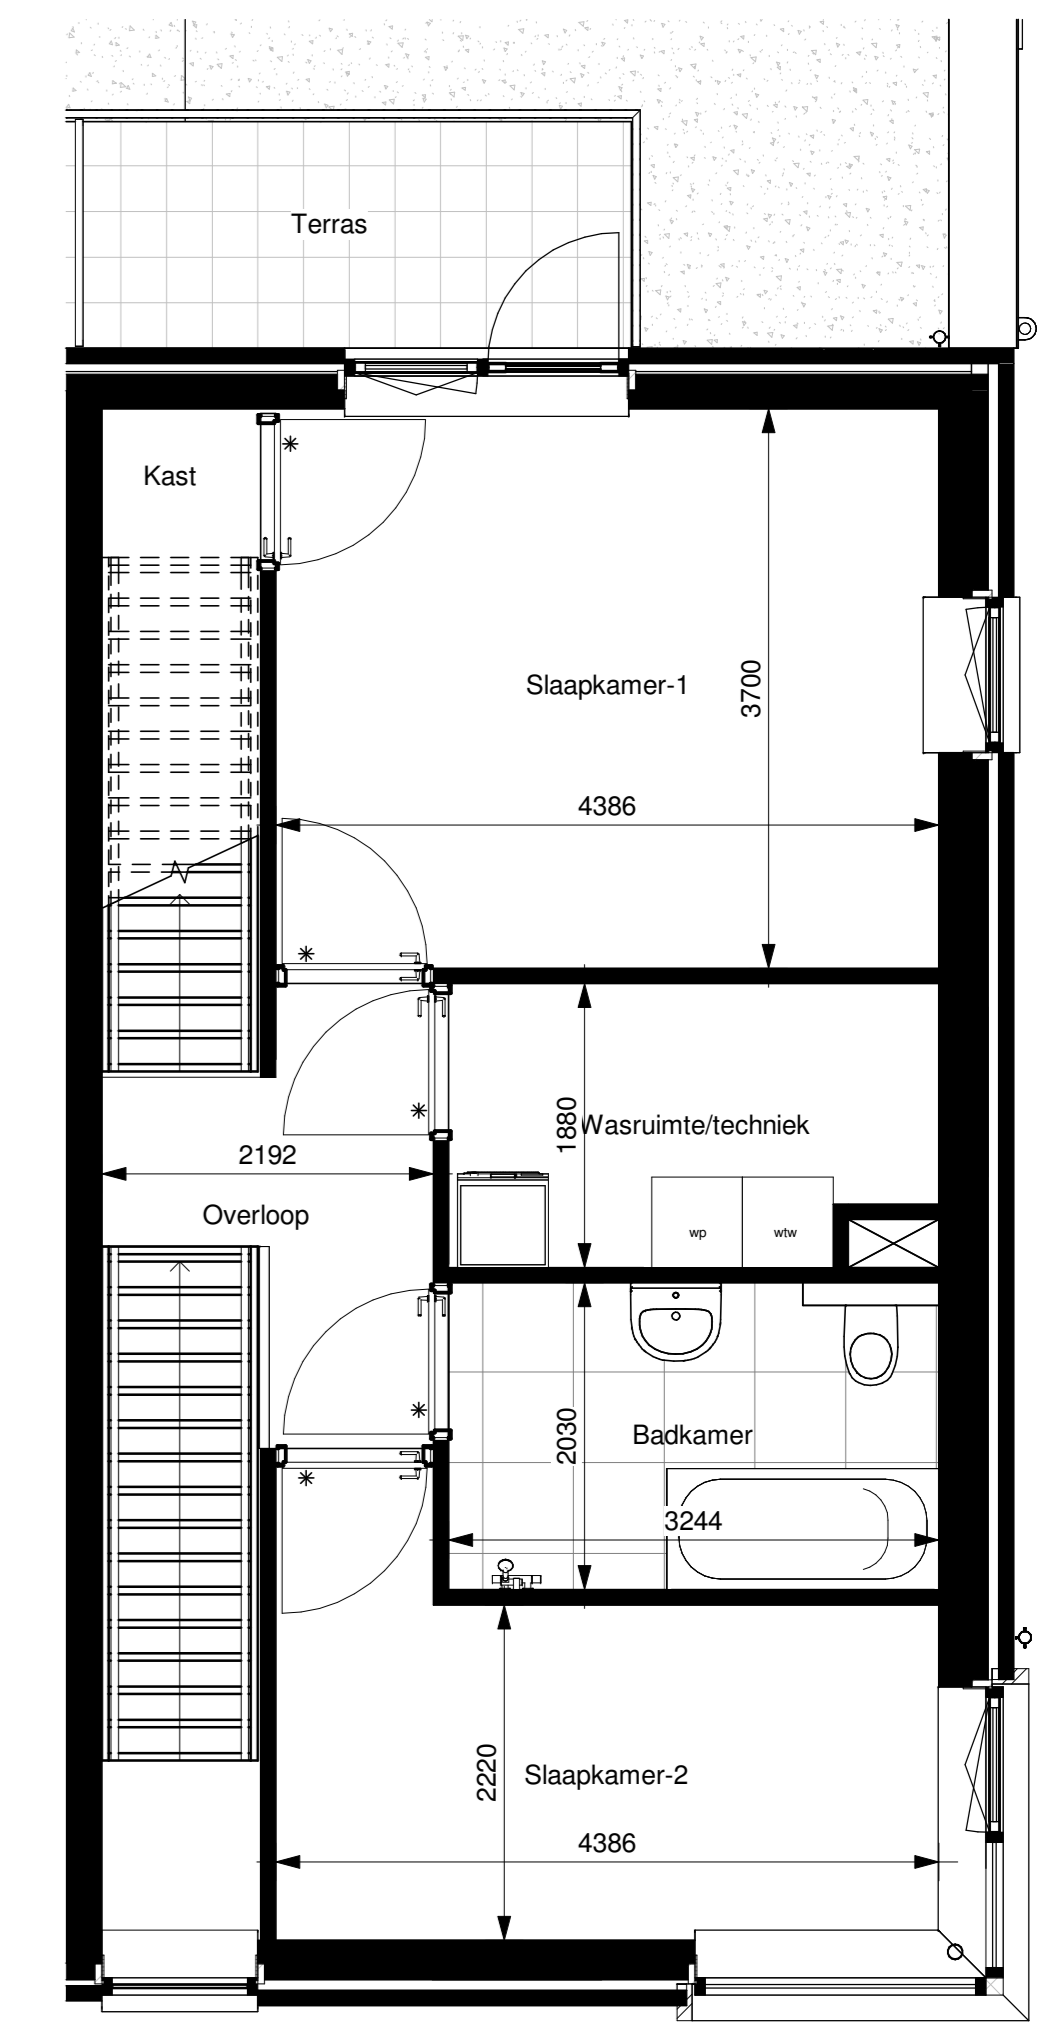

Type C
Bouwnummer: 16

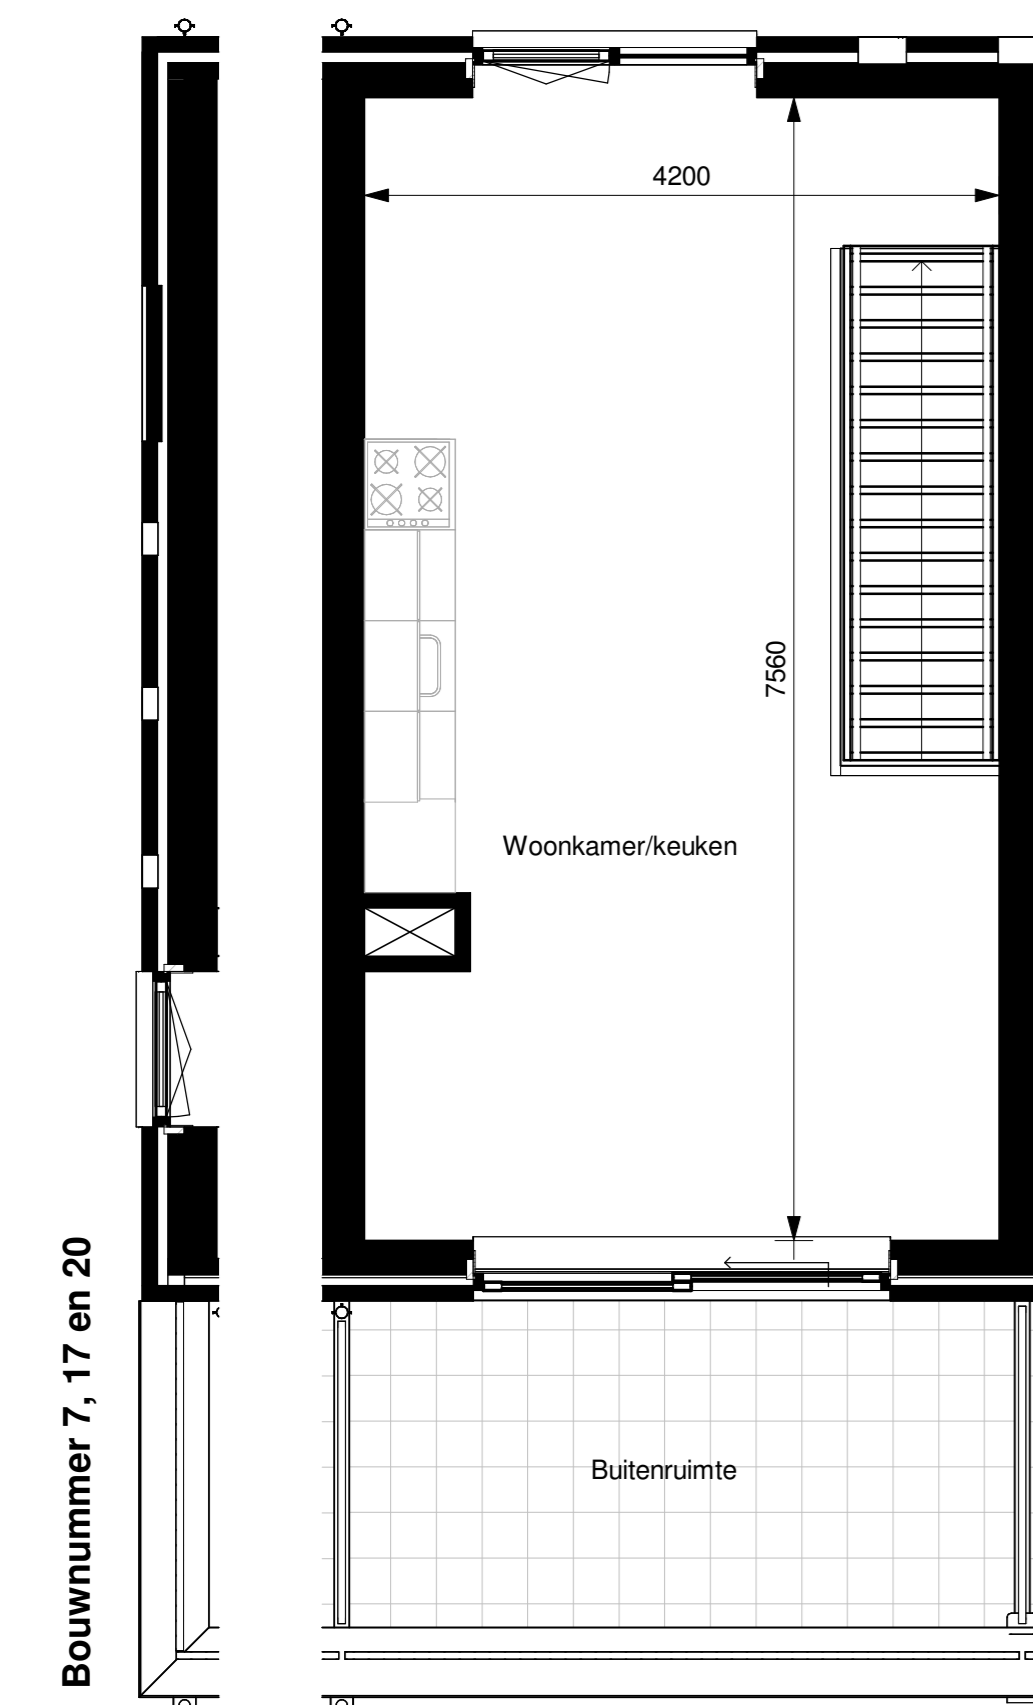


Bouwnummer 7, 17 en 20

Type B
Bouwnummer: 7, 9, 11, 13, 15, 17, 19

Type Bs
Bouwnummer: 8, 10, 12, 14, 18 en 20

-TWEDE VERDIEPING-

schaal 1:50

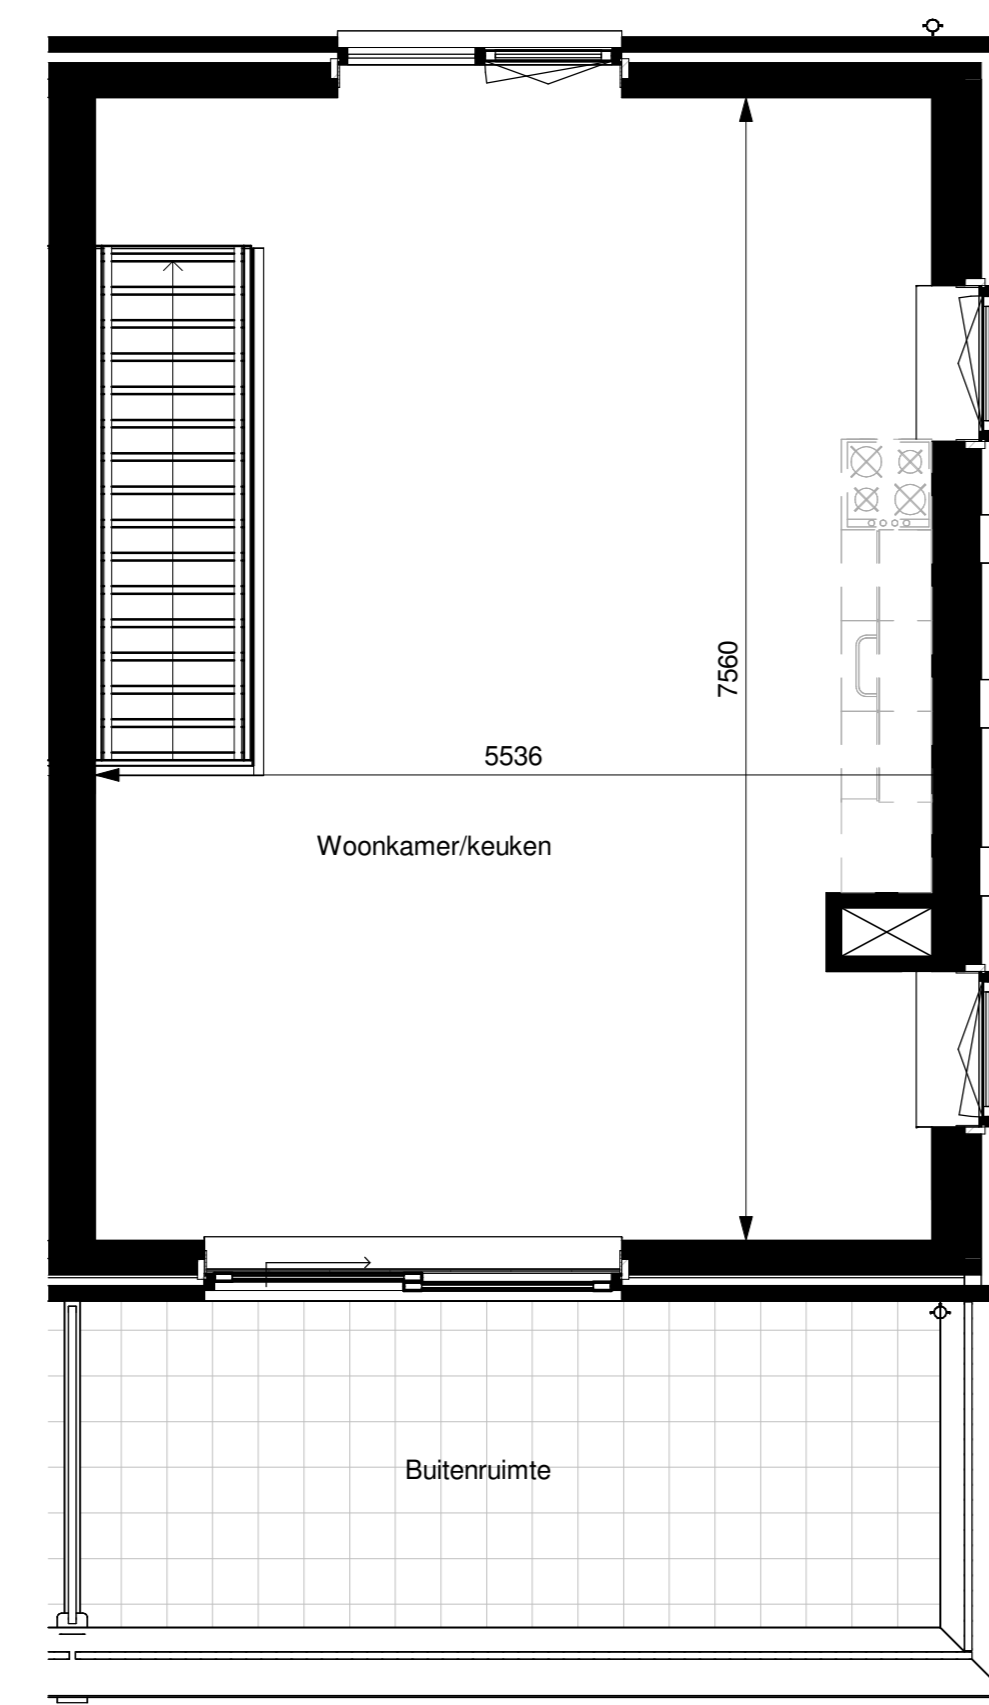

Type C
Bouwnummer: 16



WoonZo
Het nieuwe wonen

- Het betreft een ontwerp/aanvraagtekening en geen uitvoeringstekening
- Er kunnen geen rechten worden ontleend aan tekst en tekening
- Maaatvoering- en hoogten in het werk te controleren c.g. aanpassen aan bestaand

Project:
Nieuwbouw 20 appartementen Haverlanden te
Wageningen

Ondachtig:
WoonZo BV

Omschrijving:
Verkoopplattegronden

Stap:
TOE TECHNISCH ONTWERP
Projectadres:
Haverlanden (zie verder: situatie)
6708 GP Wageningen

Geremd:
HG
Formaat:
A0
Projectno:
0146



Datum:
01-07-2024
Schaal:
1:50
Eloc:
VK-002