



-BEGANE GROND-

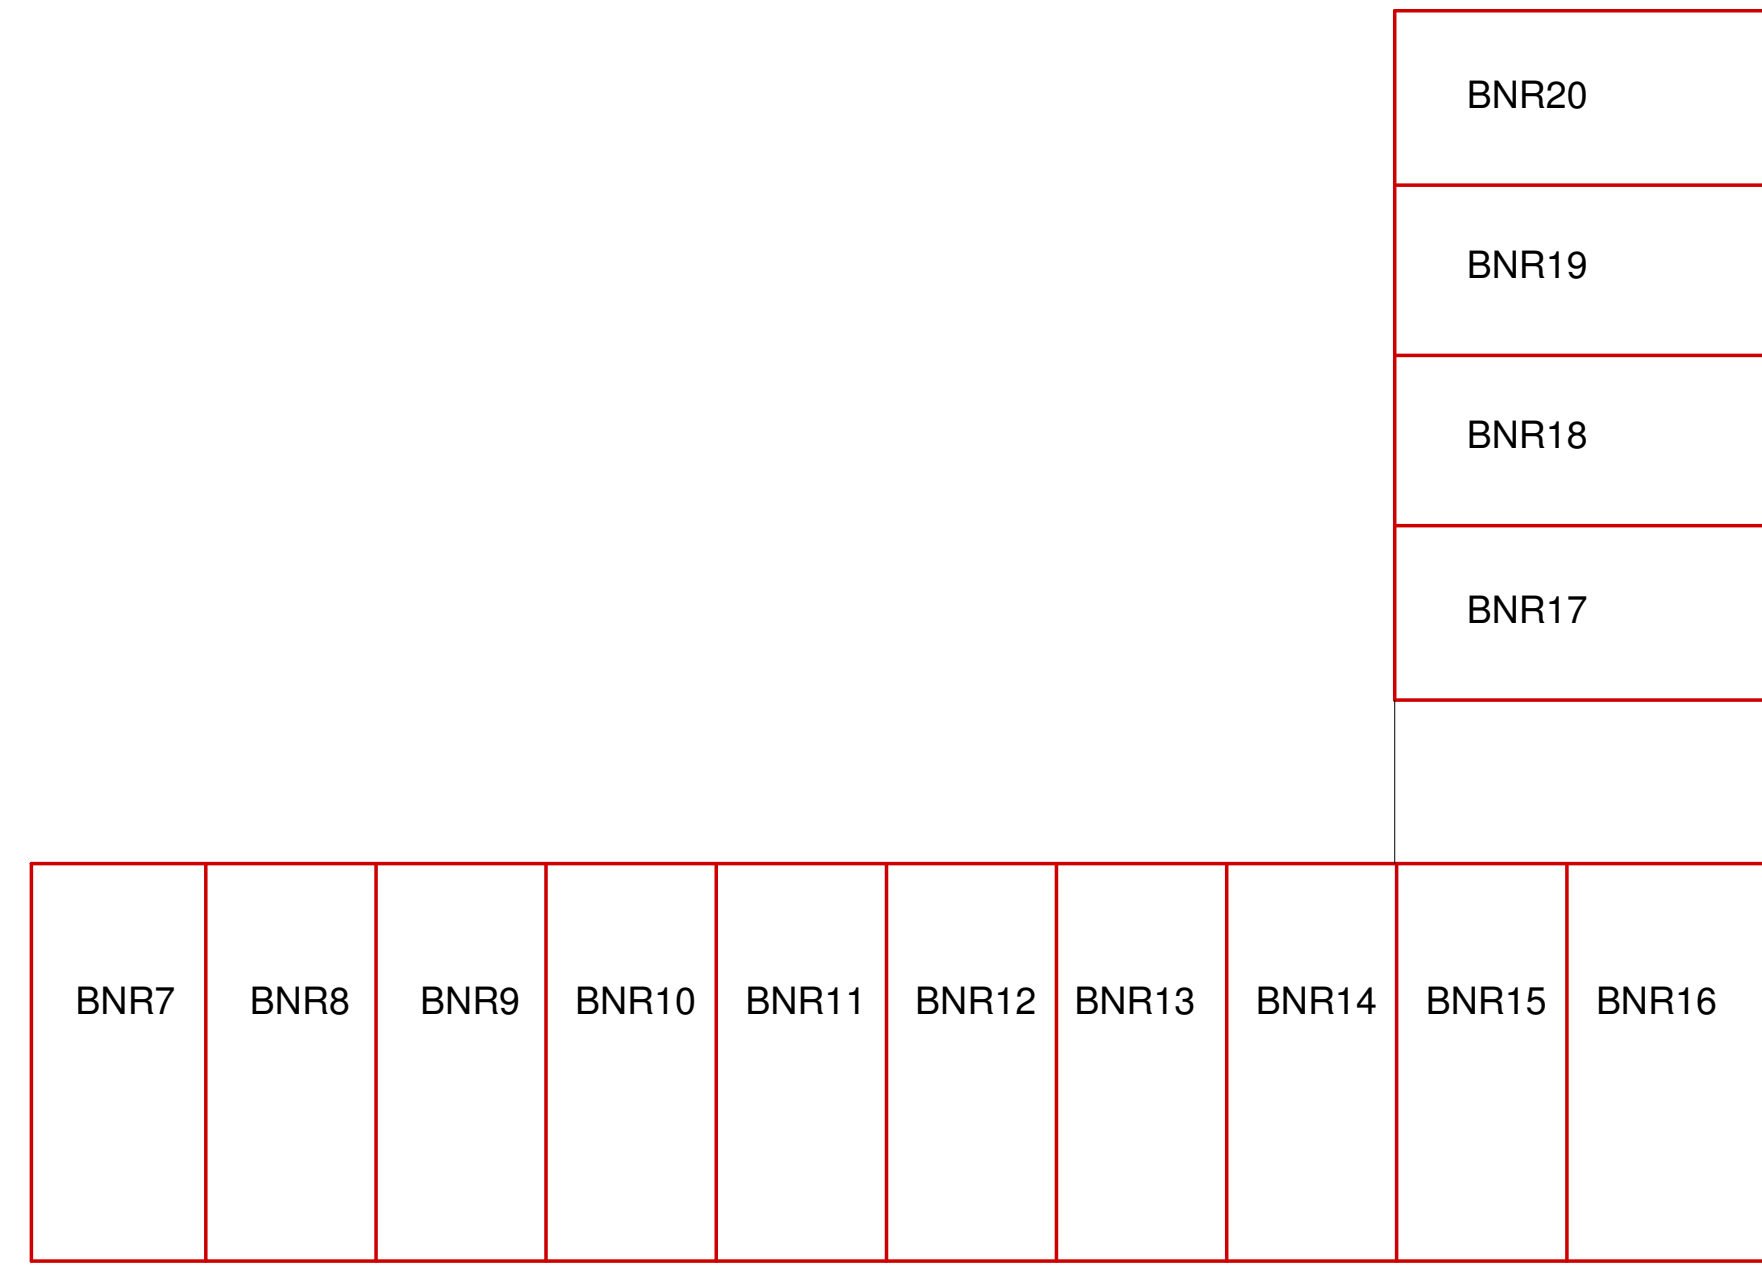

-EERSTE VERDIEPING-

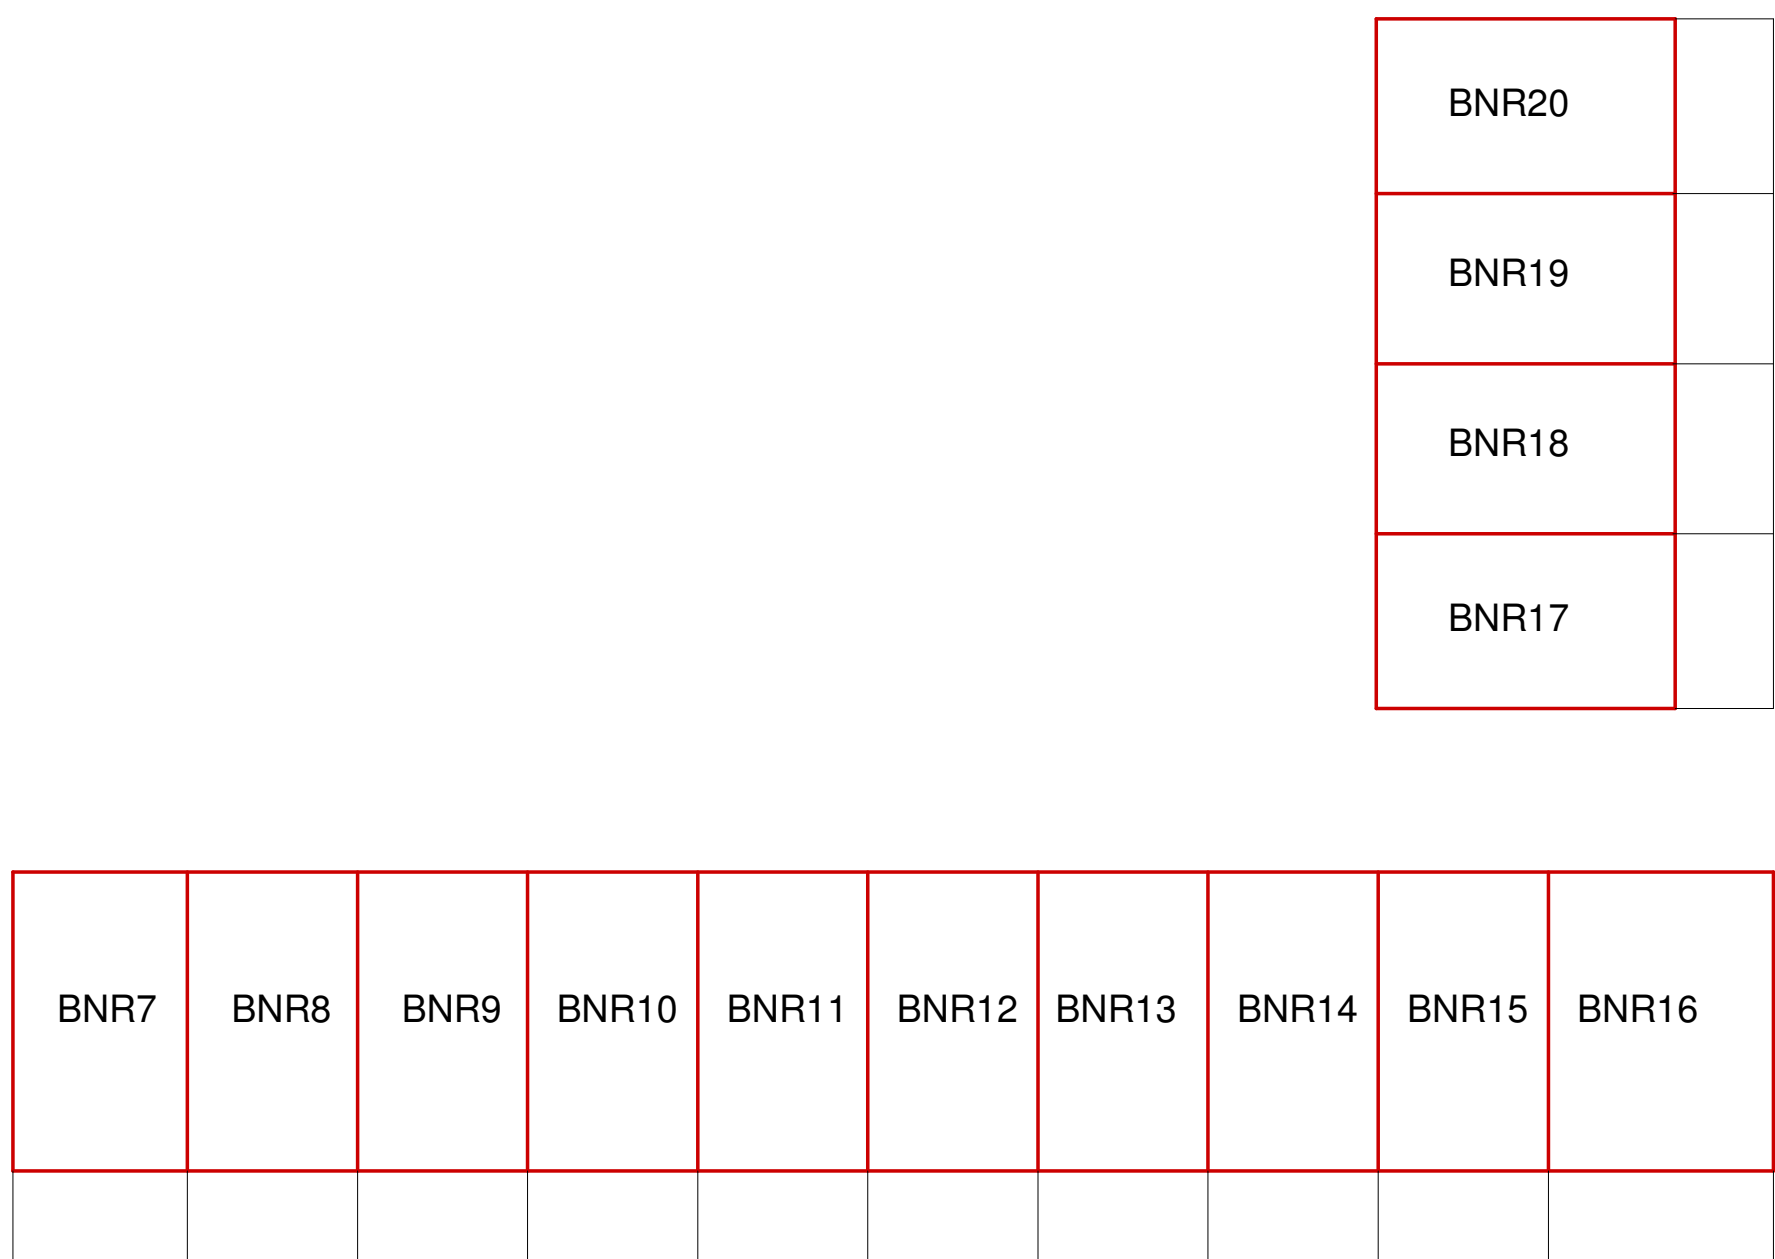

-TWEDE VERDIEPING-



WoonZo
Het nieuwe wonen

- Het betreft een ontwerp/aanvraagtekening en geen uitvoeringstekening
 - Er kunnen geen rechten worden ontleend aan tekst en tekening
 - Maatvoering- en hoogten in het werk te controleren c.q. aanpassen aan bestaand

Project:
Nieuwbouw 20 appartementen Haverlanden te Wageningen

Opdrachtgever:
 WoonZo BV

Omschrijving:
 Overzicht bouwnummers

Status:
 TO|TECHNISCH ONTWERP
 Projectadres:
 Haverlanden (zie verder: situatie)
 6708 GP Wageningen

Getekend:
 HG
 Formaat:
 A1
 Projectno:
 0146

Datum:
 27-06-2024
 Schaal:
 1 : 200
 Blad:
 VK-004

